

Dokumenttyp: Beslut
Beslutat av: [Fastställt av
(personlista)]
Dokumentdatum: 2013-03-13
DokumentID: [DokumentID]

Ärendenummer: TRV 2013/17301
Projektnummer: [Projektnummer]
Ert datum: [Motpartens datum]
Ert ärendenummer: [Motpartens
ärendelD]
Version:0.14



TRAFIKVERKET

Trafikverket
Box 543
291 25 Kristianstad

Besöksadress: Björkhemsvägen 17
Telefon: 0771-921 921
Texttelefon: 0243-750 90
trafikverket@trafikverket.se

www.trafikverket.se

Håkan Spångberg
Uhokm
Direkt: 010-123 91 49
hakan.spangberg@trafikverket.se

Röshult-Jonstorp-Aggarp
Fibernät Ek För
C/o Roland Oscarson
Box 10
281 21 Hässleholm

Organisationsnummer: 769622-0057

Överenskommelse om tillträde till vägområdet

Utöver tillstånd enligt 44 § väglagen (1971:948) krävs en överenskommelse som ger ledningsinnehavaren tillträde till vägområdet.

Mot bakgrund av detta har Trafikverket och undertecknad ledningsägare(parterna) denna dag träffat följande överenskommelse.


Parterna ska följa Trafikverkets särskilt för ändamålet upprättade standardavtal för respektive ledningstyp (ABELO7, ABRöRo8 samt ABSFo9) vid varje ledningsförläggning och arbeten på redan dragen ledning som förlagts med stöd av denna överenskommelse.

Överenskommelsen gäller endast under förutsättning att berörd väghållningsmyndighet meddelat Röshult-Jonstorp-Aggarp Fibernät Ek För tillstånd enligt väglagen att ny förlägga ledning eller utföra arbete på dragen ledning.

Denna överenskommelse har upprättats i två likalydande exemplar varav parterna tagit varsitt.

Borlänge 2013-03-25

Hässleholm 2013-03-20


Ing-Marie Haglund
Trafikverket


Namnförtydligande motpart

Röshult-Jonstorp-Aggarp Fibernät Ek För
PER-ULOF NILSSON ROLAND OSCARSON

Bilagor: *Allmänna bestämmelser vid nedläggning av elektriska starkströmsledningar i vägområde, ABEL 07*

Allmänna bestämmelser vid nedläggning av rörledningar i vägområde, ABRöRo8

Allmänna bestämmelser vid nedläggning av svagström- och fiberoptiska ledningar i vägområde, ABSFo9

Dokumenttyp: Beslut
Beslutat av: [Fastslått av
(personlista)]
Dokumentdatum: 2013-05-24
DokumentID: [DokumentID]

Ärendenummer: TRV 2013/32183
Projektnummer: [Projektnummer]
Ert datum: 2013-05-10
Ert ärendenummer: 0.5
Version: 0.14



TRAFIKVERKET

Trafikverket
Box 543
291 25 Kristanstad

Besöksadress: Björkhemsvägen 17
Telefon: 0771-921 921
Texttelefon: 0243-750 90
trafikverket@trafikverket.se

www.trafikverket.se

Håkan Spångberg
Uhokm
Direkt: 010-123 91 49
hakan.spangberg@trafikverket.se

Röshult-Jonstorp-Aggarp
Fibernät ek för
Box 10
281 21 Hässleholm

Organisationsnummer:
769622-0057

Kopia till:

Projektledare Bjäre-Åsbo
Driftområde Bjäre-Åsbo
Länsstyrelsen i Skåne län

Tillstånd att förlägga ledning

Beslut och villkor

Väghållningsmyndigheten i region Syd har beslutat att bevilja er ansökan om förläggning av ny ledning, optokabel, väg 1884/1886, Röshult respektive Myreholm-Matteröd, Hässleholms kommun med följande villkor:

Närmaste schaktkant får inte i något fall vara beläget närmare vägbanekant än 2,5 m och bredden på det upplåtta utrymmet är 0,5 m såvida annat ej anges i bilagd detaljprojektering, bilaga A.

Fyllningshöjd för längsgående ledning skall oavsett läge inom vägområde vara minst > 0,55 m under marknivå räknat från anläggningens högst belägna del. Vid förläggning i dikesbotten skall fyllningshöjd räknas från dikesbotten i väl rensat skick. Ange yta

Korsande ledning ska tryckas/borras. Tryckdjup under vägytan är 1,5 m dock minst 0,5 m under eventuellt befintligt dike i väl rensat skick.

Tillfällig ytbeläggning får utföras i samband med återställningsarbete:

- Den tillfälliga beläggningen skall bytas ut till permanent ytbeläggning inom 1 vecka.
- Den tillfälliga beläggningen skall bytas ut till permanent ytbeläggning innan slutbesiktning sker.

Utrymme


Märk att tillståndet omfattar enbart arbeten och förläggning av ledning inom det vägområde som Trafikverket innehar med vägrätt.

- Ledningen placeras enligt ansökan
- Protokoll från syn av vägområdets ursprungliga skick, bilaga B
- Förläggning av kabel skall utföras i kabelläge X, enligt typsektion Y, se bilaga C
- I enlighet med bifogat beslutsunderlag, se bilaga D
- Längsgående ledning placeras enligt markering i figur nedan.

Kadret

- Upplåtet utrymme har den sträckning och den bredd och det djup som framgår av bilagd karta/detaljprojektering, bilaga A

Figur 1 Ledningens placering i vägområdet

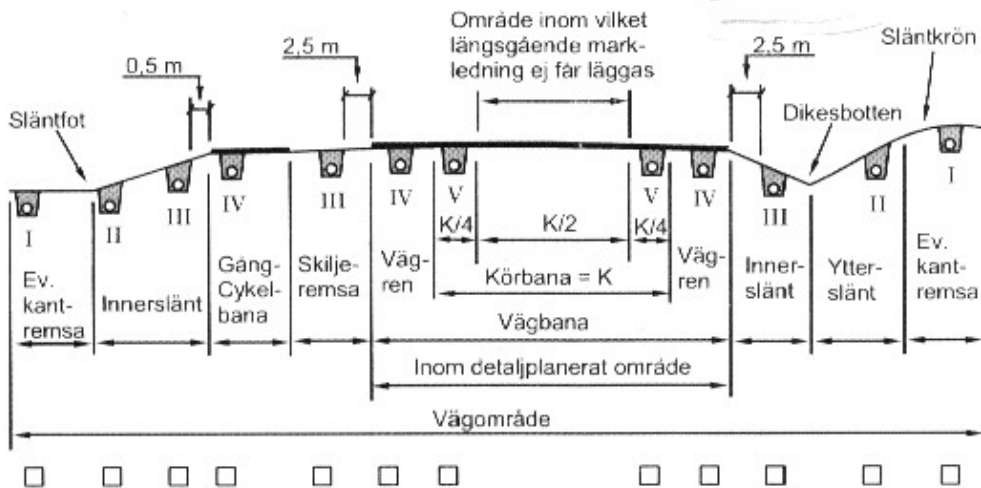

Övriga villkor:

Komplettering till tidigare utgivet tillstånd TRV 2013/17301.

Trafikverkets broar omfattas inte av ansökan, ingen förläggning på ev. bro.

Särskild aktsamhet gäller vid vägtrummor i vägområdet.

Borrning-/ tryckning under väg 1884 (två stycken).

Borrning -/ tryckning (två stycken) under samt grävning för fiber vid väg 1886.

Trafikverket kräver generellt 2,5 m avstånd från beläggningskanten vid längsmedgående förläggning samt 3,5 m för tryckpropar. Är vägområdet mindre får överrensommelse träffas med respektive fastighetsägare.

Se särskilt Trafikverkets publikation 'Ledningsarbeten inom vägområdet' 2005:14, kap. 3.1

Om försyn ej utförs ankommer det på ledningsägaren att själv dokumentera eventuella skador på vägområdet innan arbete utföres.

Giltighet

För tillståndet gäller att arbetet ska påbörjas tidigast den 2013-05-27 och ska vara avslutat senast den 2013-07-26 samt att väghållningsmyndigheten har godkänt en trafikanordningsplan för aktuellt arbete och period.

Tillståndet ska vid förfrågan visas upp vid utförande av ledningsarbetet.

Övriga upplysningar

För tillträde med mera till vägområdet gäller särskilda bestämmelser. Sälunda berättigar inte tillståndet i sig att arbete kan påbörjas.

Ansökan om godkännande av trafikanordningsplan måste ske till väghållningsmyndigheten region Syd minst tre veckor innan arbetet påbörjas. Ansökan görs via ett webbaserat program som återfinns på länken

www.trafikverket.se/taplanner

Upplysningsvis bör nämnas att en ledningsinnehavare utöver detta tillstånd kan vara skyldig att inhämta andra tillstånd, eller exempelvis söka dispens, anmäla eller samråda, enligt andra bestämmelser än väglagen.

Dokumentdatum: 2013-05-24
DokumentID: [DokumentID]
Version: 0.14
Ärendenr: TRV 2013/32183
Projektnr: [Projektnummer]



Minst en vecka innan arbetet påbörjas måste en anmälan göras till nedanstående driftområde för koordinering med av Trafikverket beställda arbeten samt samordning av arbetsmiljö ansvaret.

Bjäre-Åsbo Telefonnummer: 010-476 14 70


Ange antal dagar dagar innan planerad start av ledningsarbetet ska anmälan göras till Trafikverket för att bestämma ett informationsmöte för genomgång av ledningsarbetet med berörd personal.

Ange kontaktperson Telefonnummer: Ange telefonnr

Ledningsinnehavaren skall anmäla arbetet för syn av vägområdets ursprungliga skick och slutbesiktning av ledningsarbete till:

Trafikverkets E-tjänst (www.trafikverket.se/ledningar) alternativt till handläggaren

I de fall ledningsinnehavaren inte anmält att arbetet påbörjats eller slutförts betraktas inte arbetet som utfört. Vaghållningsmyndigheten tar i sådant fall inte något ansvar för de nedlagda ledningarna.

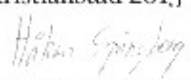Kristianstad 2013-05-24

Elektroniskt undertecknad av
hakan.spangberg
Datum: 2013.05.24 13:58:34
+02'00'

Håkan Spångberg

Dokumentdatum: 2013-05-24
DokumentID: [DokumentID]
Version: 0.14
Ärendnr: TRV 2013/32183
Projektnr: [Projektnummer]

Bilaga - Underrättelse om hur man överklagar beslut

Om Ni vill överklaga detta beslut skall Ni skriva till Håkan Spångberg under adress:

Trafikverket
Box 543
291 25 Kristianstad

Tala om vilket beslut Ni överklagar, t ex genom att ange ärendets beteckning.
Tala också om hur och varför Ni anser att beslutet skall ändras.

Överklagandet skall ha kommit in till Trafikverket inom tre veckor från den dag Ni fick del av beslutet.

Håkan Spångberg sänder det överklagade beslutet vidare till Länsstyrelsen i Änge län län för prövning, om myndigheten inte självt ändrar beslutet på det sätt Ni önskar.

Ärendenummer
TRV 2013/32183
Ert ärendenummer
[Motpartens ärendelD]

+ TRV 2013 / 17301

Dokumentdatum
2013-07-24
Sidor
1(2)



TRAFIKVERKET

Bilaga 87 a-d

Röshult-Jonstorp-Aggarp Fibernät Ek Före
C/o Roland Oscarson
Box 10
281 21 Hässleholm

Org.nummer: 769622-0057

Kontroll av avslutat ledningsarbete inom vägområdet. Ledningens id-nummer:

1. Uppgifter om kontroll och ledning

Datum för kontroll:	Klicka här för att ange datum	2013-08-15
<input checked="" type="checkbox"/> Slutkontroll	<input type="checkbox"/> Kontroll efter 2 år <input type="checkbox"/> Kontroll efter 5 år	<input type="checkbox"/> Efterkontroll
<input type="checkbox"/> Vatten	<input type="checkbox"/> Dagvatten	<input type="checkbox"/> Spillvatten
<input type="checkbox"/> El, starkström	<input type="checkbox"/> El, svagström	<input type="checkbox"/> Naturgas (≥ 4 bar)
<input type="checkbox"/> Värmekulvert	<input type="checkbox"/> Gas	<input type="checkbox"/> Annan ledning
<input checked="" type="checkbox"/> Optokabel	<input type="checkbox"/> Fjärrvärme	

2. Uppgifter om ledningens plats/läge

Vägnummer och kommun: 1884, 1886 Hässleholm
Ledningsarbetets plats/läge: Stora Mätteröd

3. Uppgifter om närvarande representanter för ledningsägaren

Närvarande representanter vid kontrollen: Lars Selågren, PEAB & Per-Olof Nilsson
Kontaktpersoner och telefon: Lars Selågren 0733-374945

4. Utlåtande

- Arbetet godkänt i enlighet med tillstånd
 Arbetet godkänt med följande avvikelser:

Trafikverket
Box 543
291 25 Kristianstad
Besöksadress: Björkhemsvägen 17

Texttelefon: 0243-750 90
Telefon: 0771 - 921 921
trafikverket@trafikverket.se
www.trafikverket.se

Håkan Spångberg
Uhokm
Direkt: 010-123 91 49
hakan.spangberg@trafikverket.se



Arbetet ej godkänt i på grund av

Kontroll efter 2 år ska genomföras

Kontroll efter 5 år ska genomföras

Nytt datum för efterkontroll:

Klicka här för att ange datum

5. Övrigt, noteringar från kontroll, bilagor m.m.

Ersättningar för åtgärdande av eventuella beläggningsskador och sättningar regleras av § 53 vägkungörelsen (1971:954).

6. Garantitid

Garantitidens längd är 2 (5) år, och gäller från dagen då slutkontrollen är godkänd.

Preskriptionstiden är 10 år, och gäller från dagen då slutkontrollen är godkänd.

Trafikverket gör en ytterligare kontroll efter 2 (5) år och kallar till samråd vid behov

Kontrollen genomförd av:

Hans Gellgren, PEAB

Telefon: 0435-52851

Ansökan om förläggning av ny ledning

Uppgifter om platsen för ledningsarbetet

Län	Skåne län
Kommun:	Hässleholm
Flera kommuner:	
Vägnummer:	1886, 1884
Plats:	Stora Matteröd, mellan Mala och Hågnarp. 1884 Tryckningar enligt karta för diarienummer TRV2013/17301.

Uppgifter om ledning

Ledningstyp:	Optokabel
Annan typ:	
Typ av ledningsarbete:	Tryckning/Borning; Schaktning
Annat arbete:	Fiberblåsning
Övriga upplysningar	Om vi kan så vill vi anknyta detta ledningsärende till vårt nuvarande med diarienummer TRV2013/17301

Planerat startdatum:	2013-05-27
Planerat färdigdatum:	2013-06-28

Uppgifter om besiktning

Önskat datum för slutbesiktning:	2013-07-01
Ska ledningsägaren delta vid slutbesiktningen?	Ja

Uppgifter om avtal

Aktuella avtal:	ABSF09
Accepterar ingående villkor:	Ja
Har överenskommelse:	Ja

Person som ska underteckna överenskommelse

Titel:	
Namn:	

Kartbild och andra handlingar

Kartbilder:	Underlag TRV.pdf, Underlag TRV2.jpg
Andra dokument/handlingar:	Tryckningar etapp 1.docx, Tryckningar etapp 2.docx

Skickar in bilder/filer i

efterhand:

Översiktskarta:

Oversiktskarta.jpeg

Kontaktuppgifter

Önskad kontaktväg

E-post

Ledningsägare

Person.nr/org.nr:

769622-0057

Namn/företag:

Röshult-Jonstorp-Aggarp
Fibernät Ek För

Adress:

C/o Roland Oscarson,
Box10

Postnummer:

28121

Postadress:

Hässleholm

Telefon:

070-5862757

Mobil:

Fax:

E-postadress:

ponab2002@yahoo.se

Kontaktperson:

Per-Olof Nilsson

Egen referens:

Fakturareferens:

Fibernätet

Annan fakturaadress

Nej

Ansökan hanteras av ombud

Nej

**Arbetet har en annan
huvudförläggare**

Nej

Bjärnum


3.144 km

Mala

359.872 m


243.934 m

Hörja

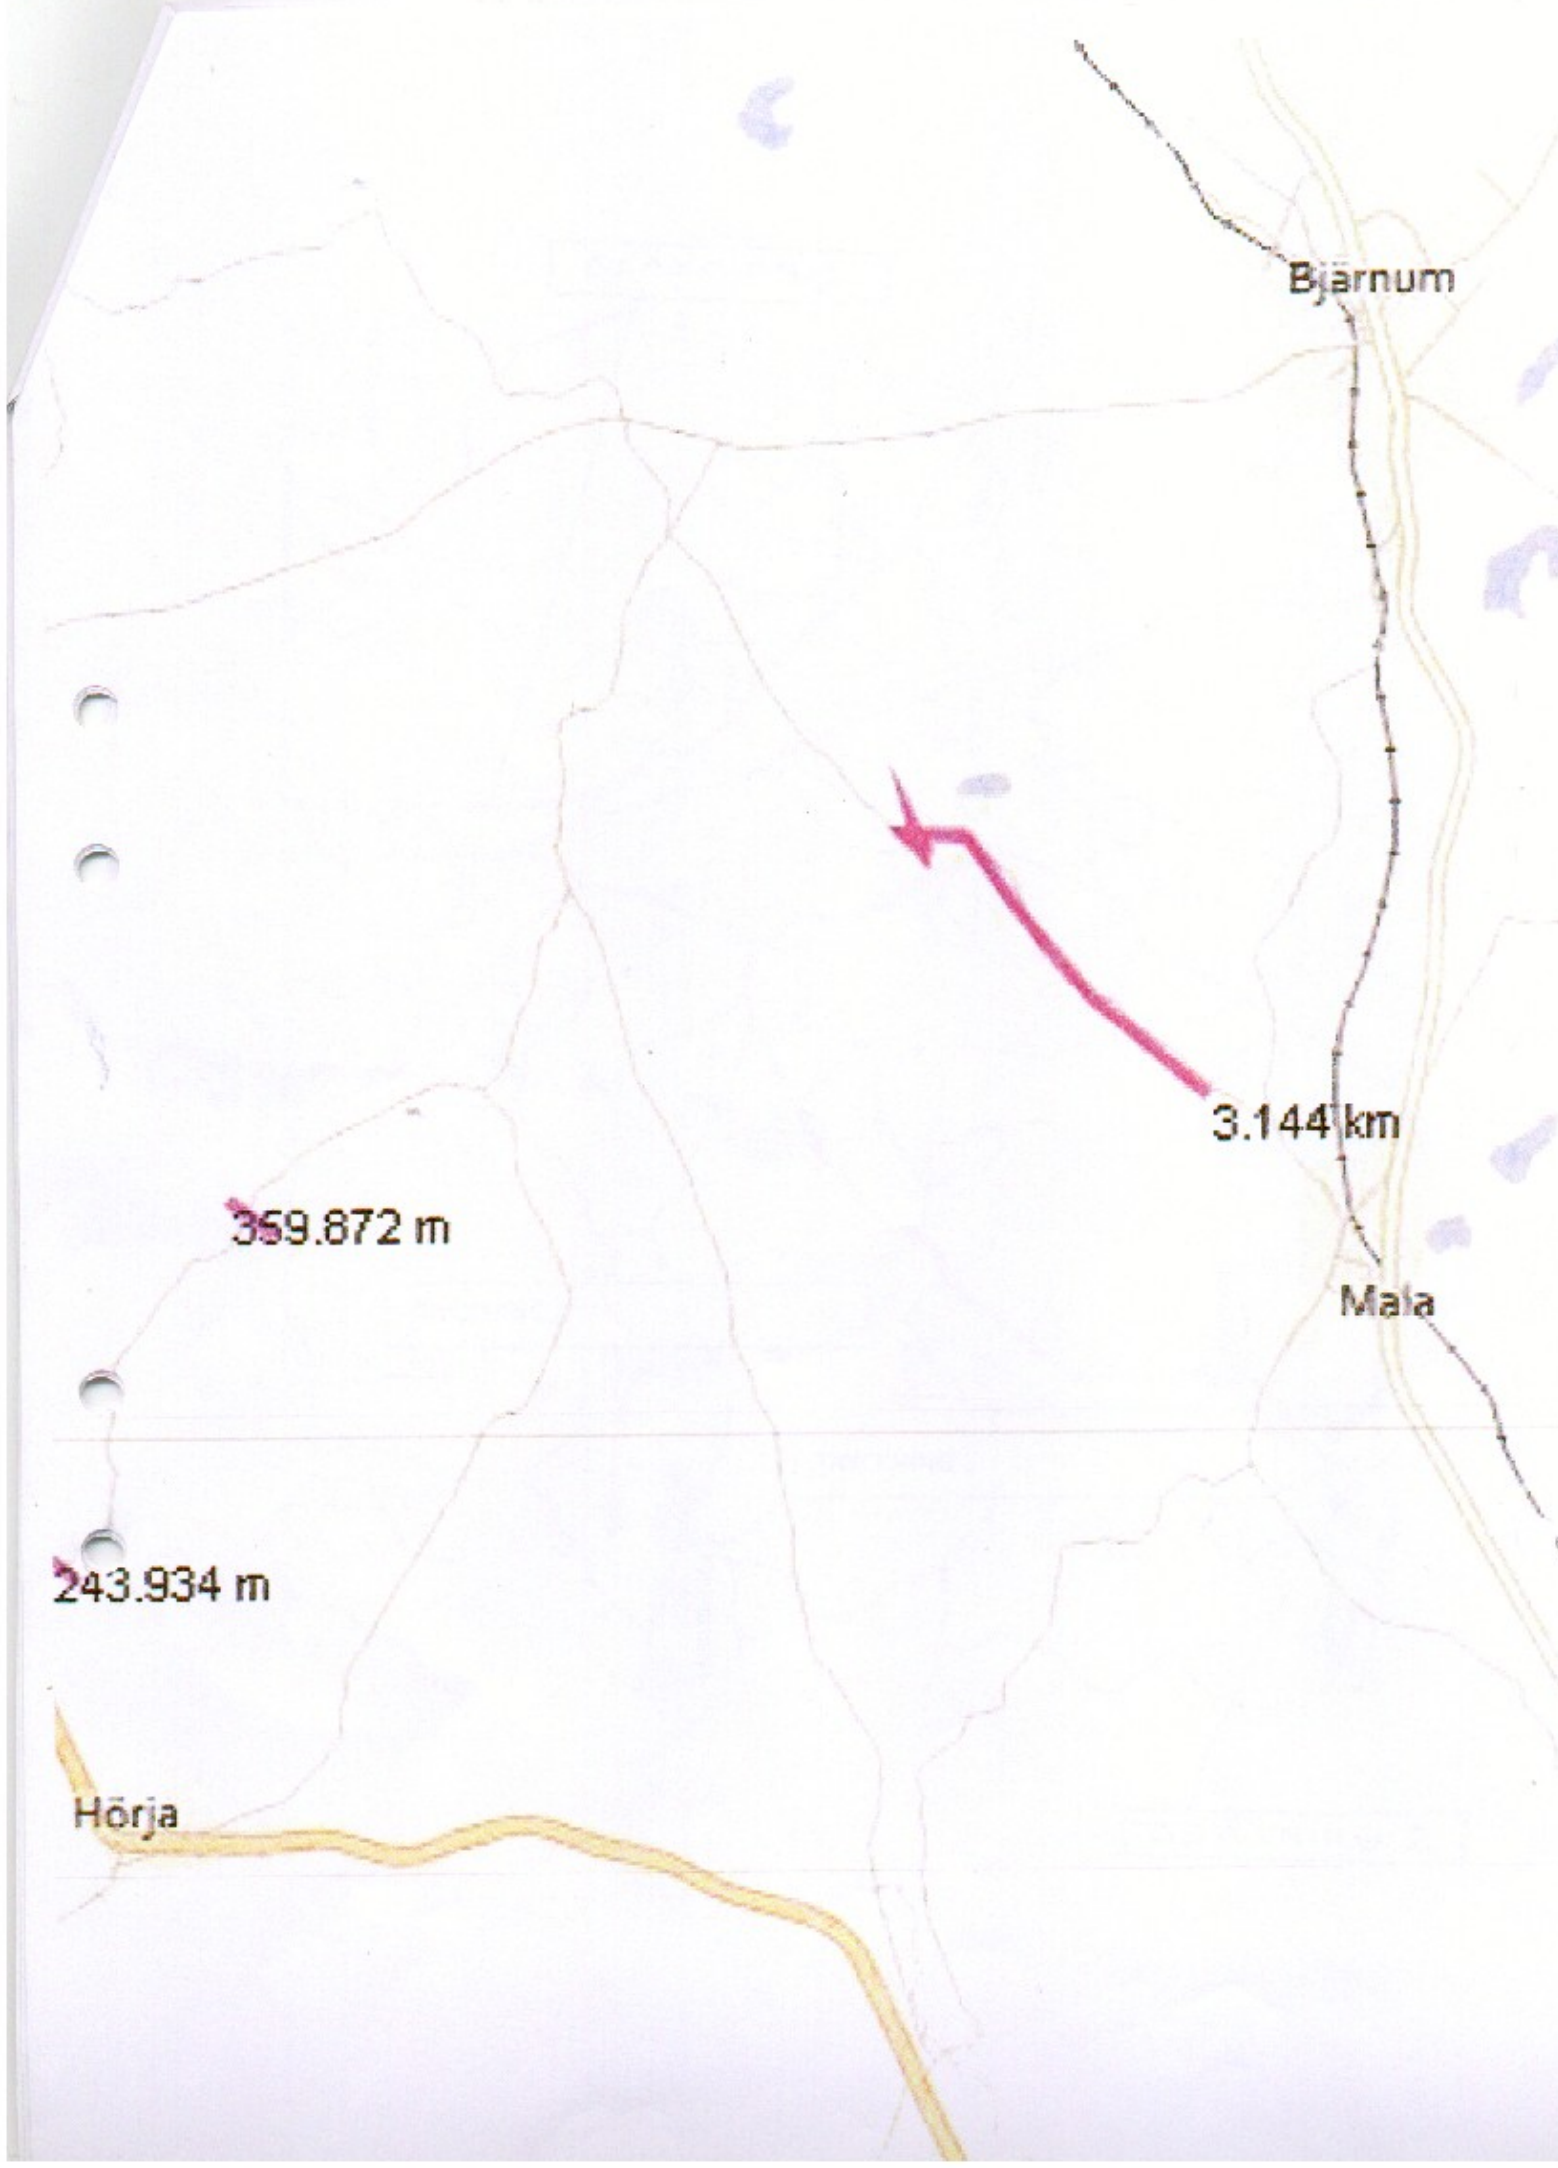

Blatt 1

GRÄVNING 1.

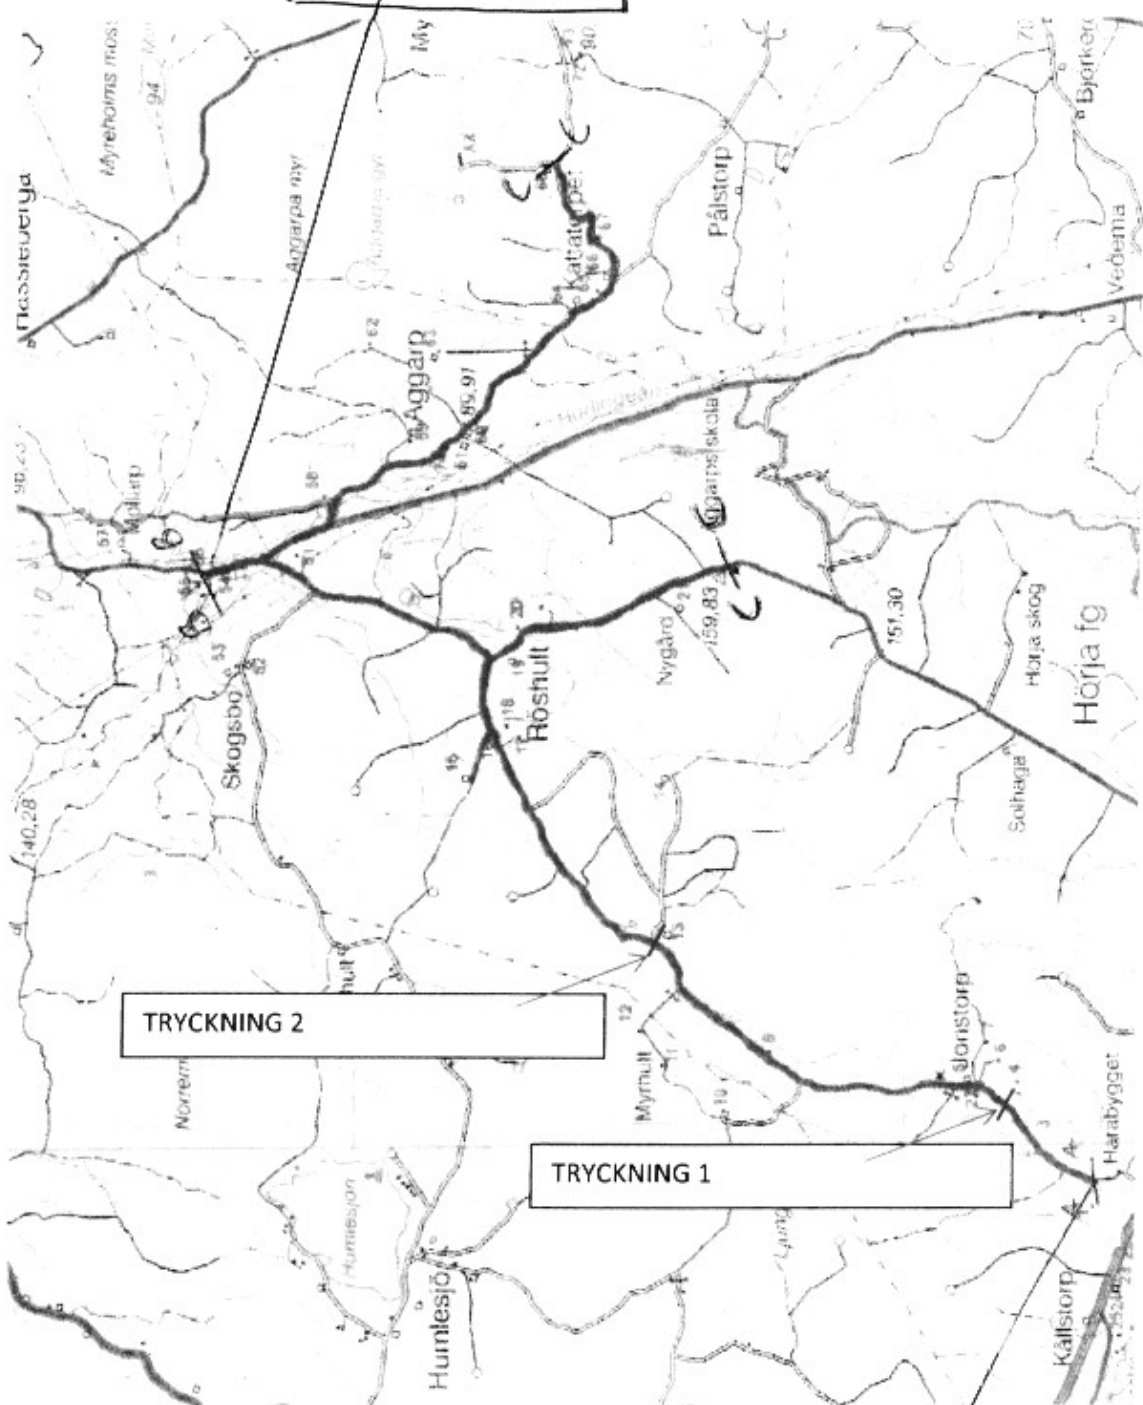


TRYCKNING 2

TRYCKNING 1


GRÄVNING 2

Projekt MATTERÖD
Arbetshandlingar

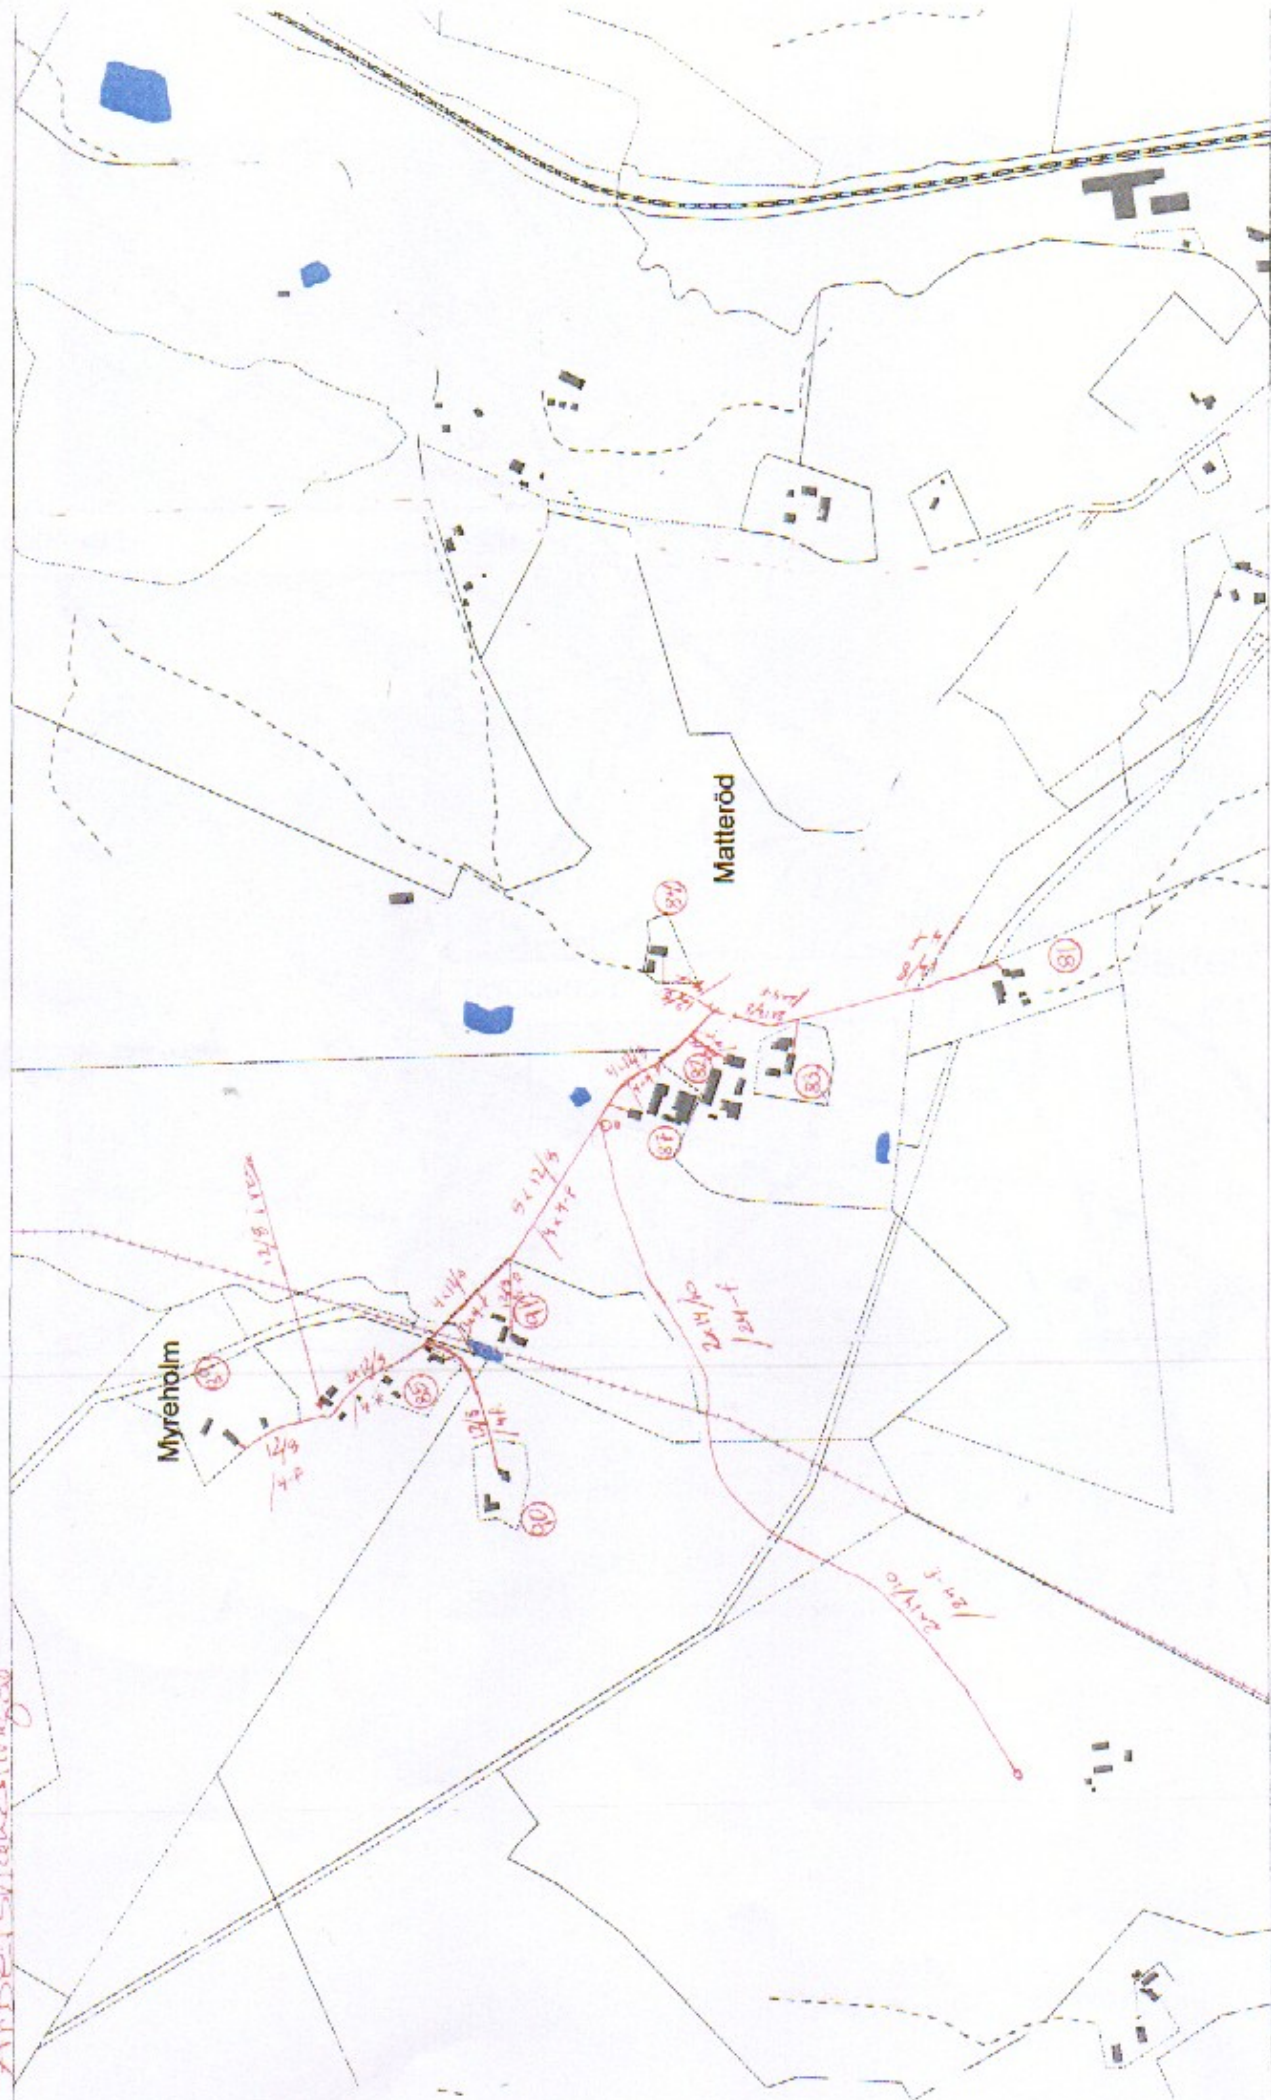

Roger Olsson
2013-05-09



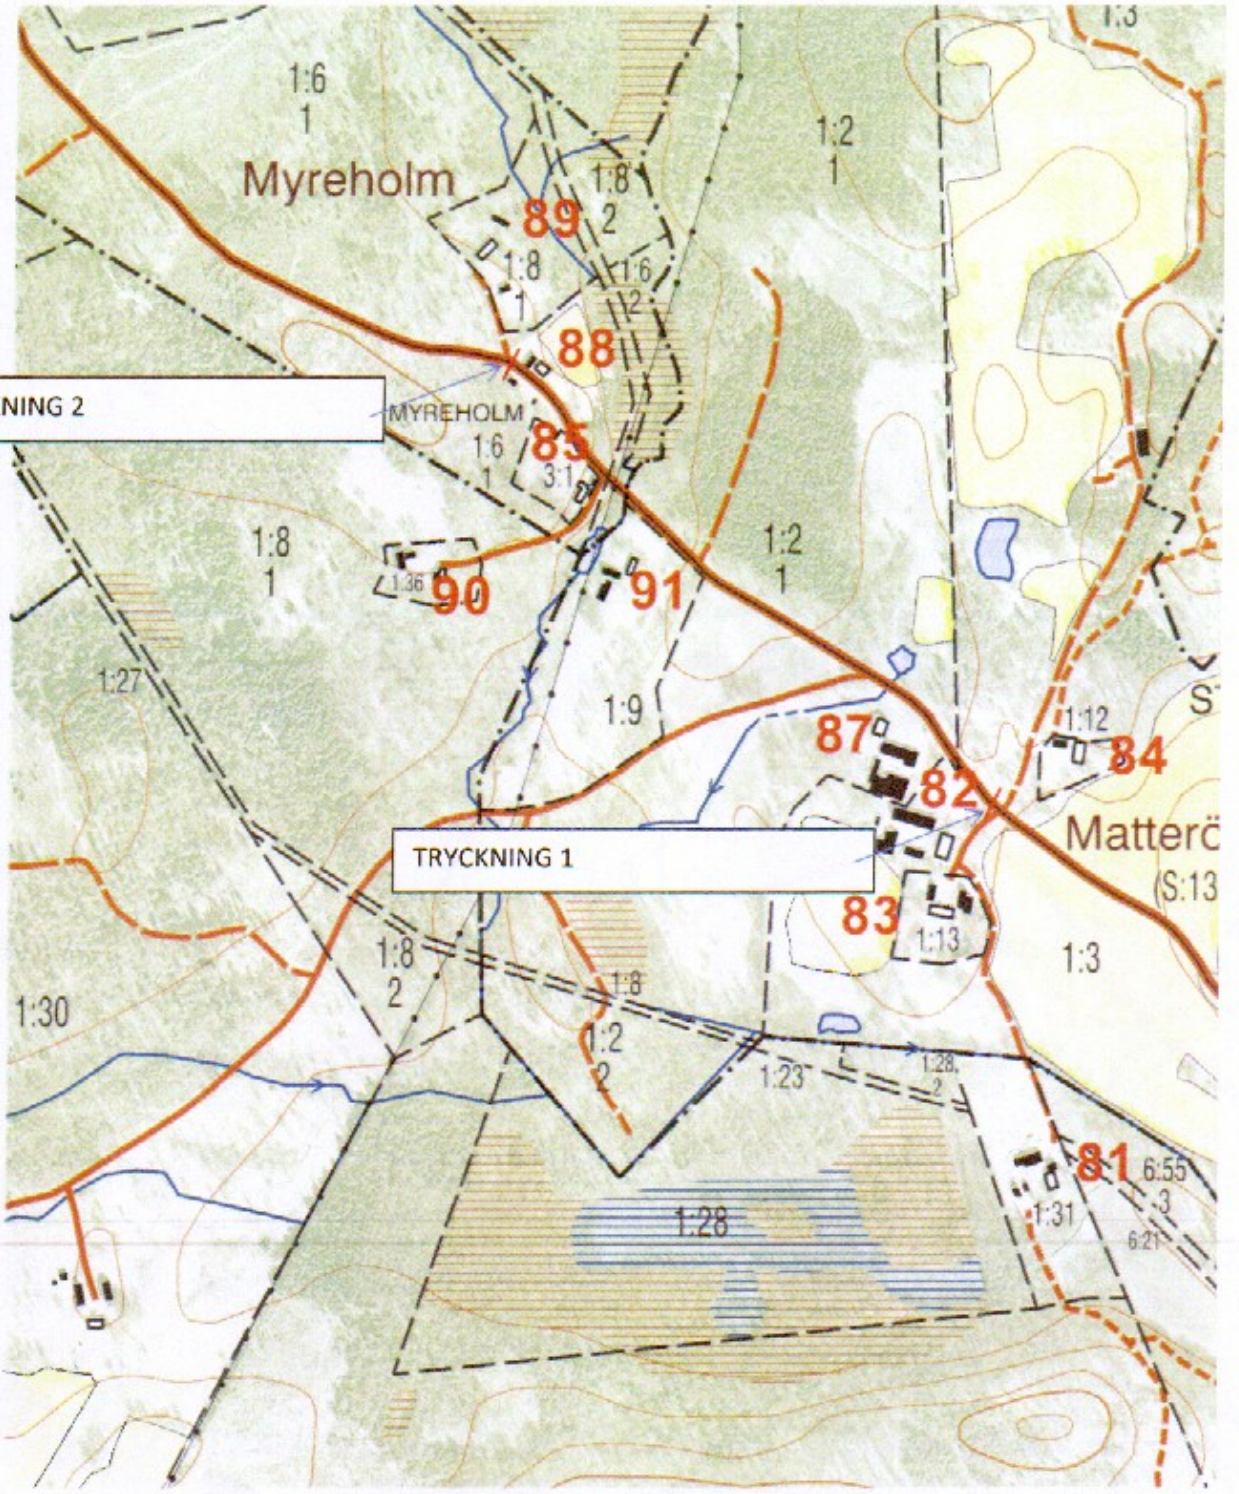

TRYCKNING 2

TRYCKNING 1

Myreholm

Matteredö (S.13)

89

88

85

90

91

87

84

83

81

1:6
1

1:2
1

1:8
1

1:2
1

1:27

1:9

1:30

1:8
2

1:3

1:28

1:23

1:31

6:55


3

6:21

MYREHOLM

TRYCKNING 1

TRYCKNING 2

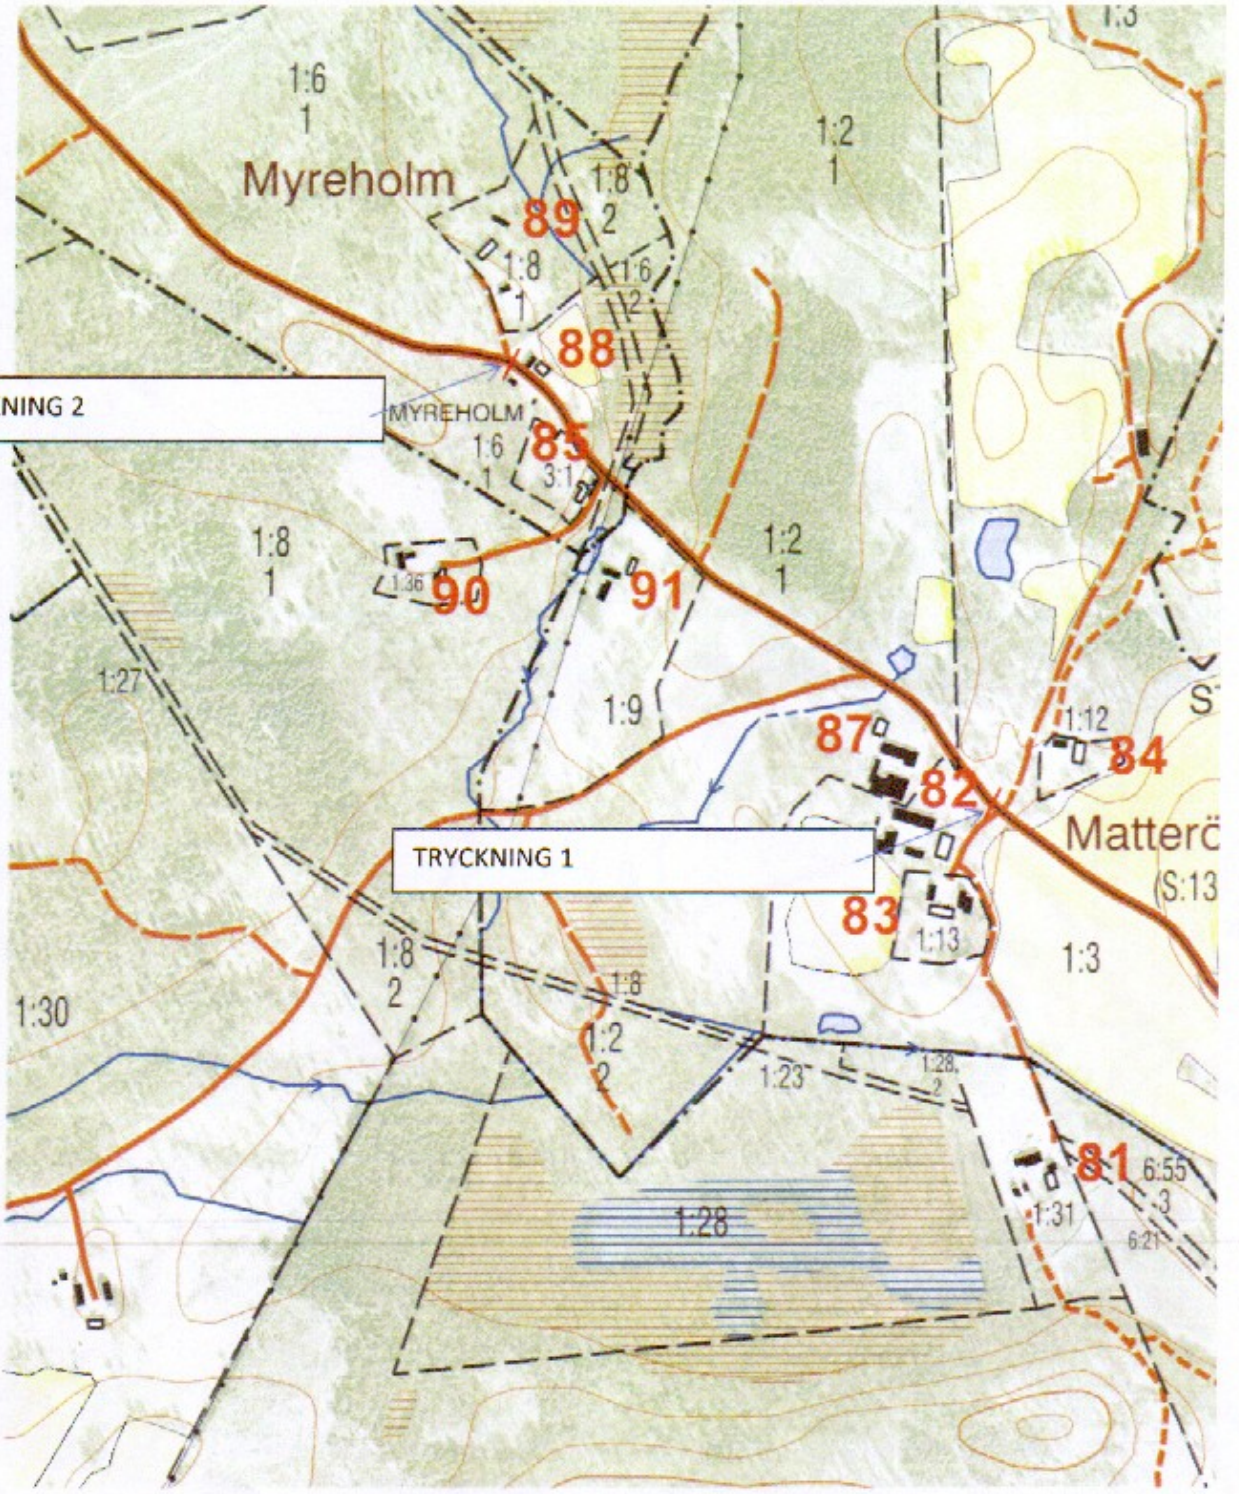

Myreholm

MYREHOLM

Ma

89

88

85

90

91

87

82

83

84

1:6
1

1:2
1

1:8
2

1:8
1

1:6
2

1:6
1

3:1

1:2
1

1:8
1

1:36

1:9

1:12

1:27

1:8
2

1:8

1:3

1:2
2

1:23

1:28
2

1:28

1:31